


Bestehende Nutzungen und Grünstruktur

- Kategorie I
- Kategorie II
- Kategorie III
- Geltungsbereich

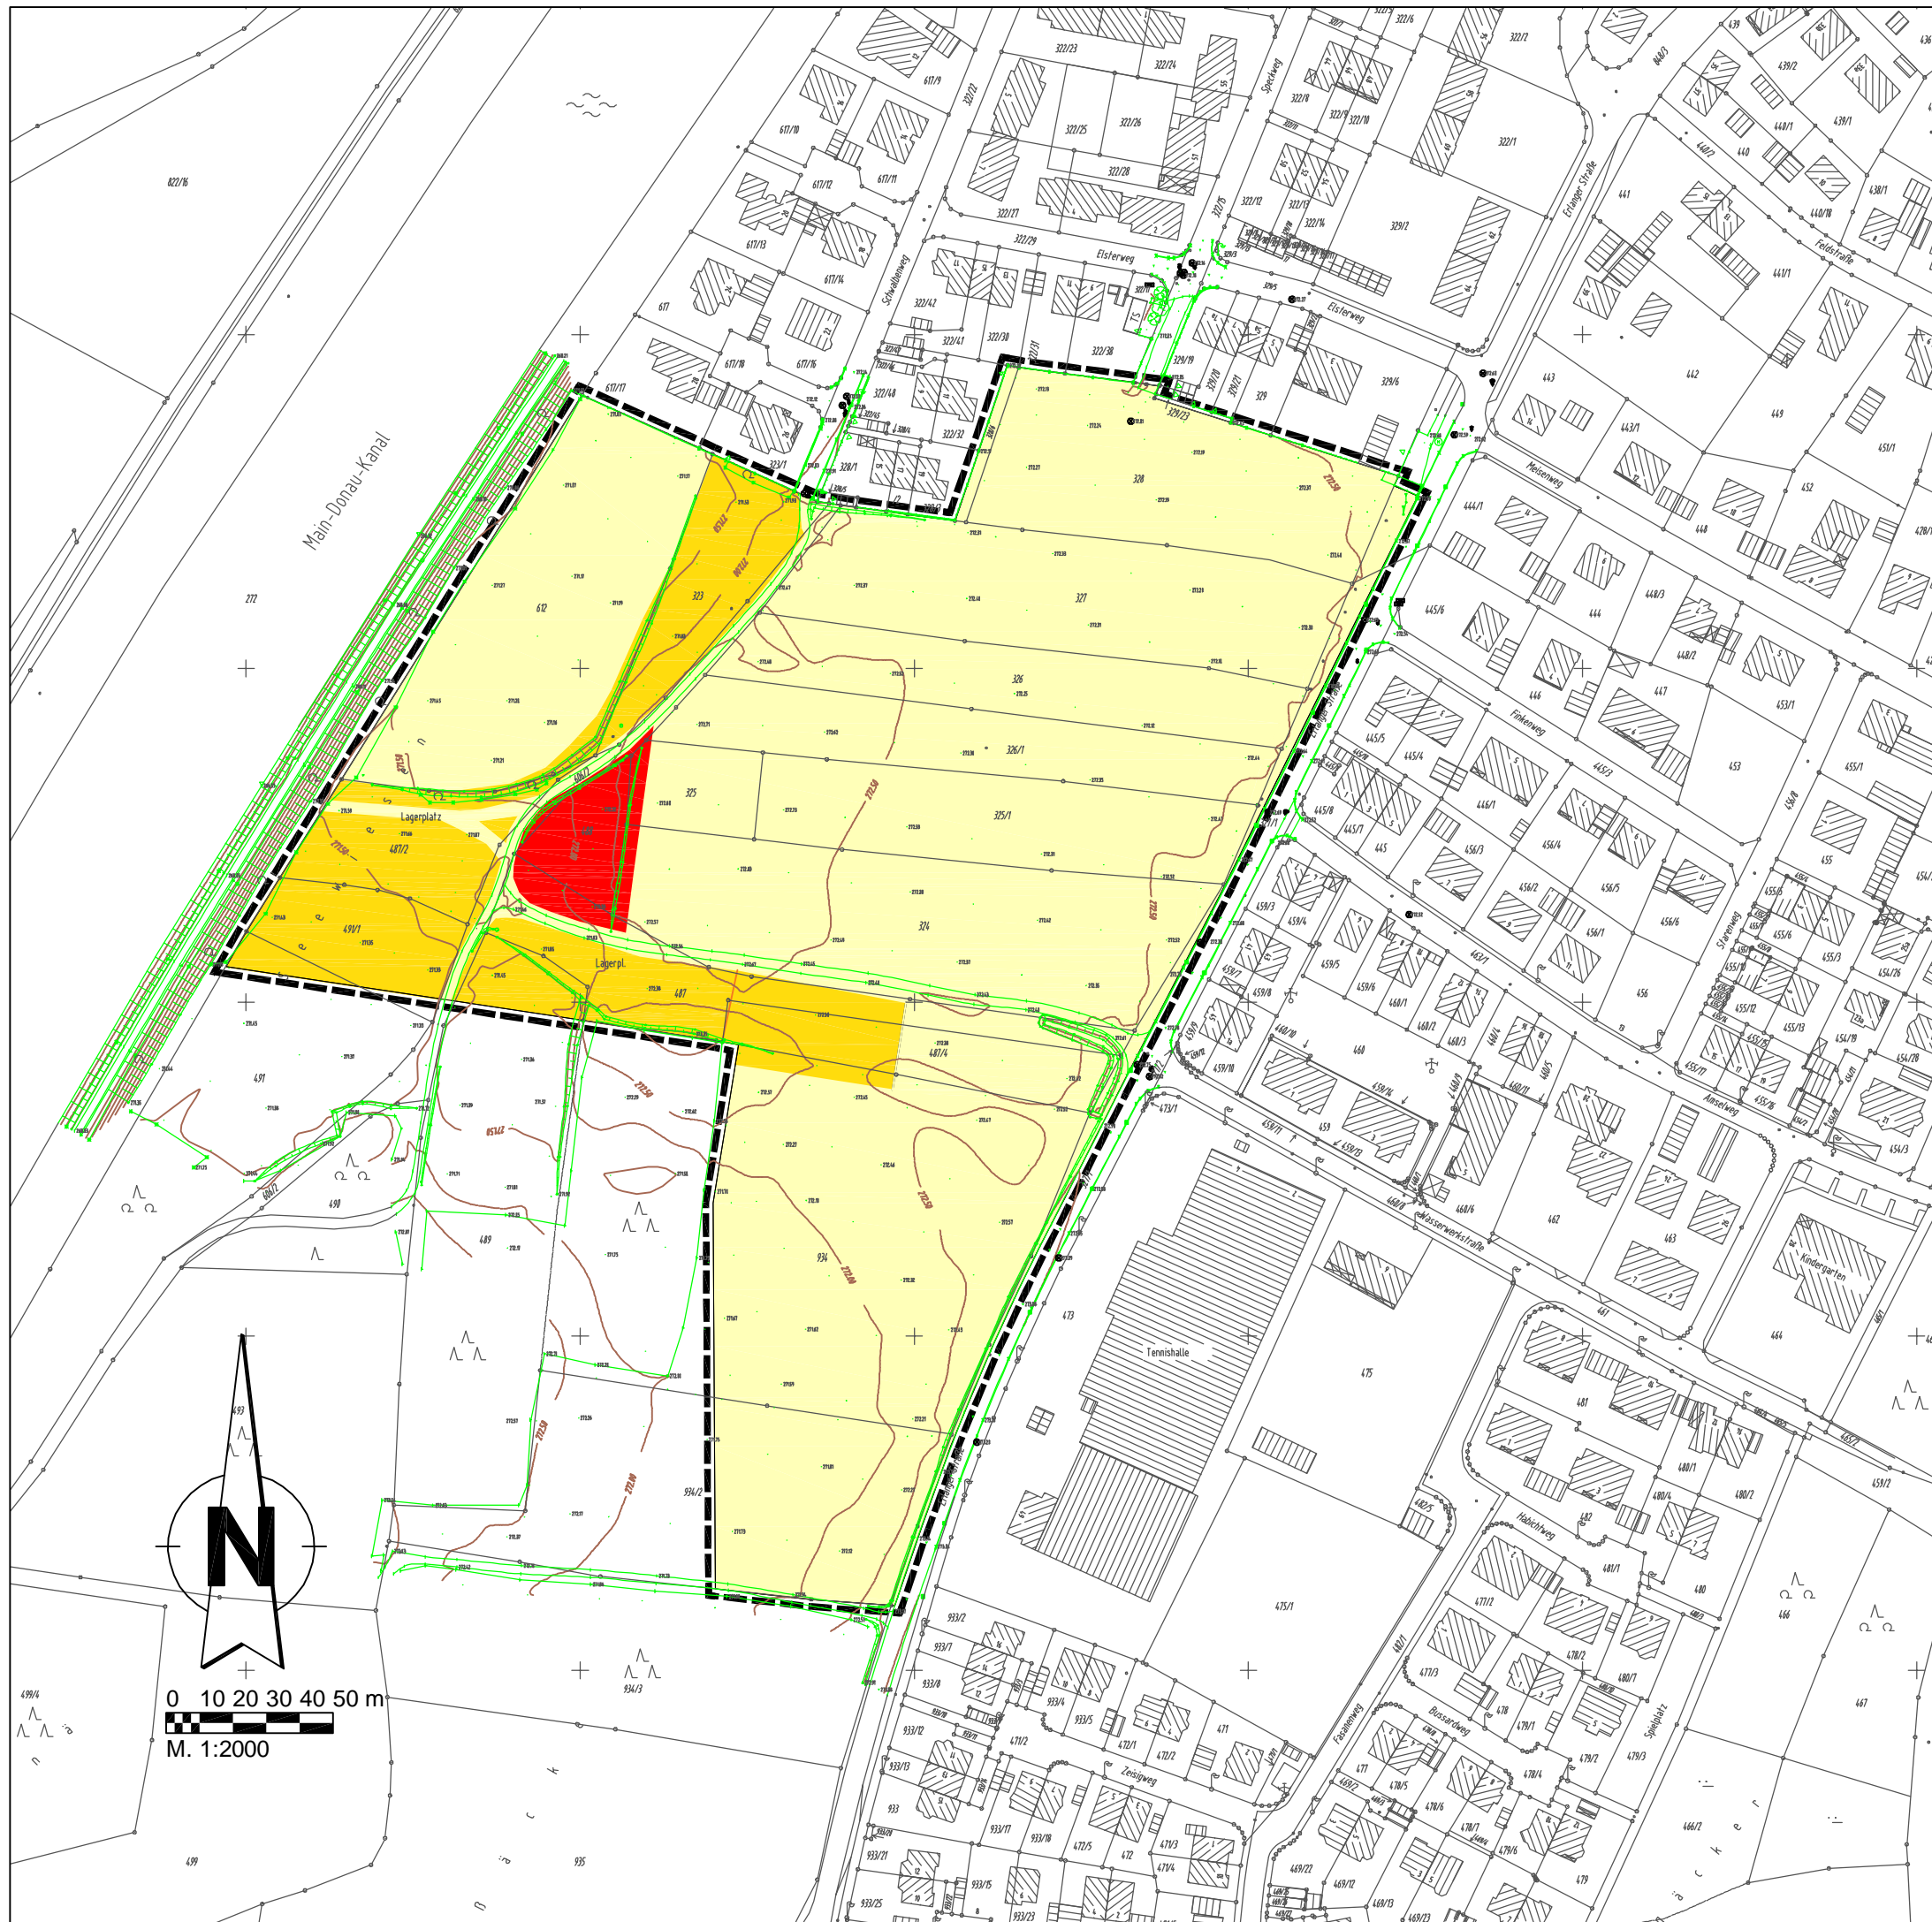

Projekt-Nr. 08.001.6	bearbeitet Mr/Ba	Datum 02.02.2009
Gemeinde Möhrendorf		
Bewertung Grün		
M 1: 2000	Anlage 2	
<p>PLANUNGSGRUPPE STRUNZ INGENIEURGESELLSCHAFT mbH BAMBERG <small>BERATENDE INGENIEURE STADTPLANER LANDSCHAFTSARCHITECTEN GEOGRAPHEN</small> <small>96047 BAMBERG OTTOSTRASSE 11 TEL 0951-98003-0 FAX 0951-9800340</small></p>		