


Beeinträchtigungsintensität und Ausgleich

- Kategorie AI oberer Wert Faktor 0,4
- Kategorie AII oberer Wert Faktor 0,8
- Kategorie BI oberer Wert Faktor 0,3
- Kategorie BII oberer Wert Faktor 0,7
- Kategorie BIII Faktor 1,5
- Geltungsbereich

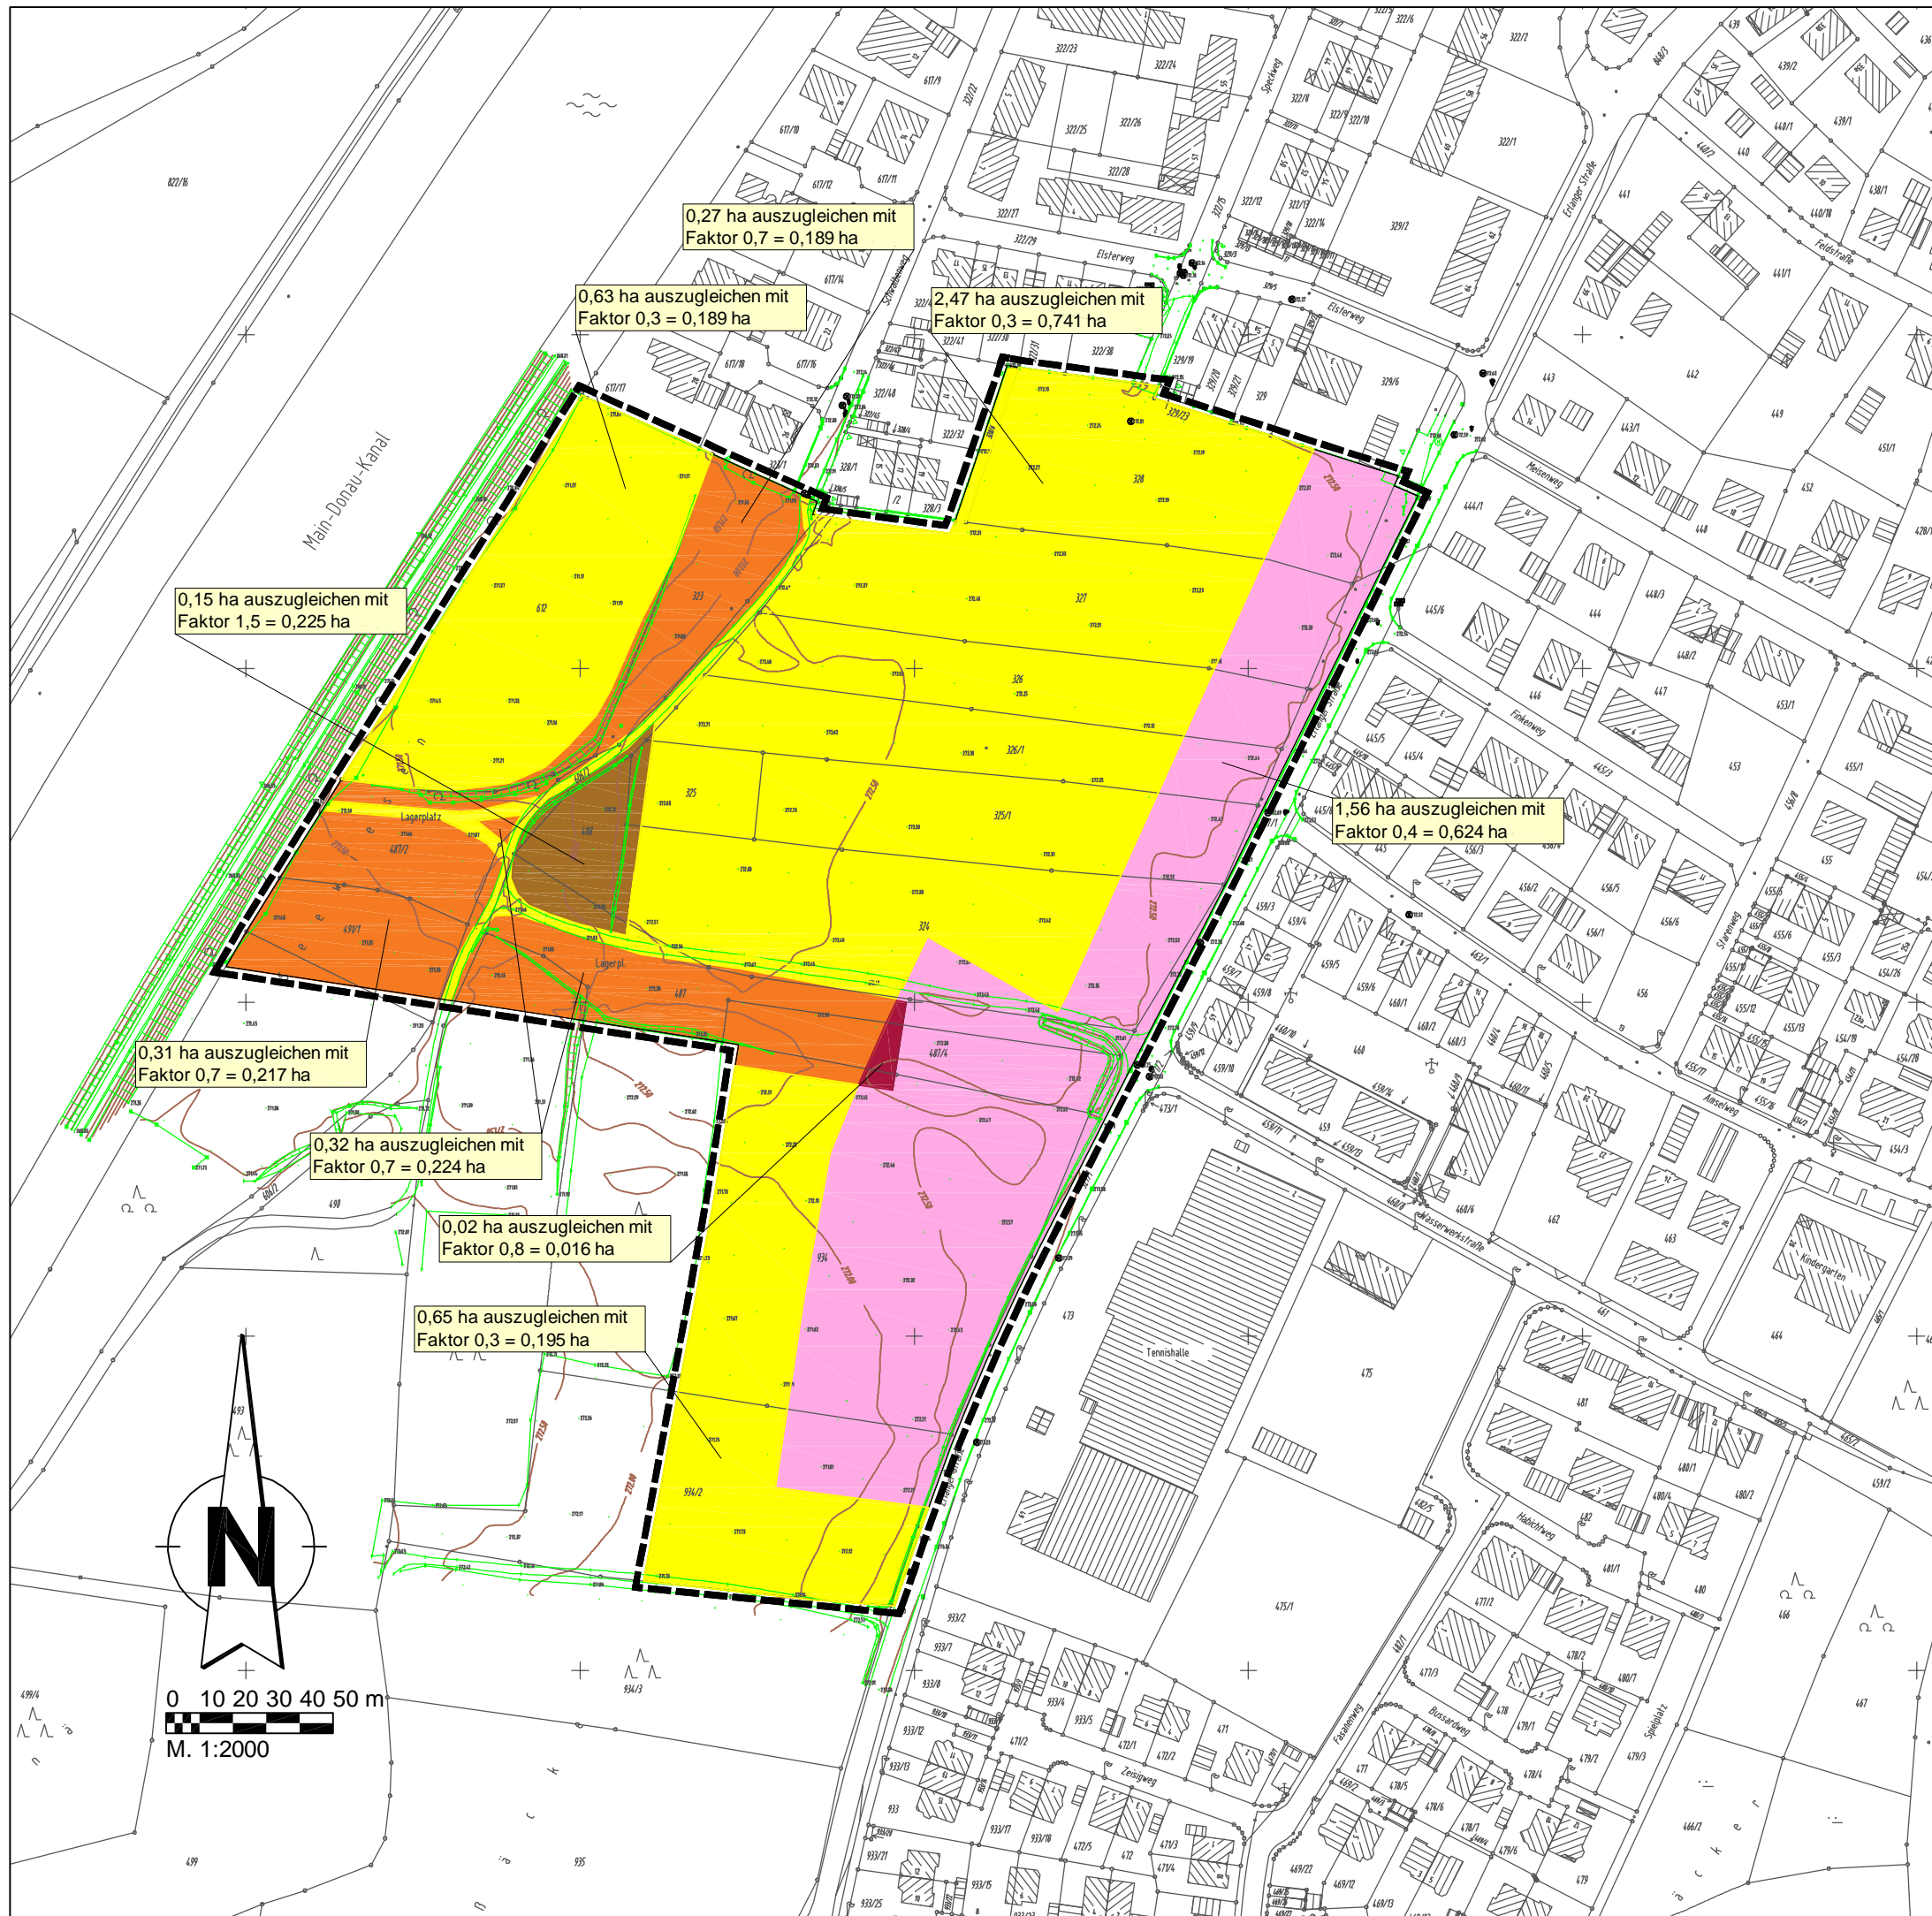

Projekt-Nr. 08.130.6	bearbeitet Br/Ba	Datum: 25.11.2009
Gemeinde Möhrendorf BBP "Wohnbebauung Möhrendorf Süd"		
Grünordnungsplan -Eingriff und Ausgleich-	M 1:2000	Anlage 3
PLANUNGSGRUPPE STRUNZ INGENIEURGESELLSCHAFT mbH BAMBERG <small>BERATENDE INGENIEURE STADTPLANER LANDSCHAFTSARCHitekten GEOGRAPHEN 96047 BAMBERG CITTOSTRASSE 11 TEL 0951-98003-0 FAX 0951-9800340</small>		