


Titel		ERH 31		
		Sanierung Flutbrücke		
Inhalt		Umleitung Verkehr bis 16 t		
Institution		Landratsamt Erlangen-Höchststadt		
Bearbeiter	Datum	31.10.2025	Maßstab	1 : 20.000

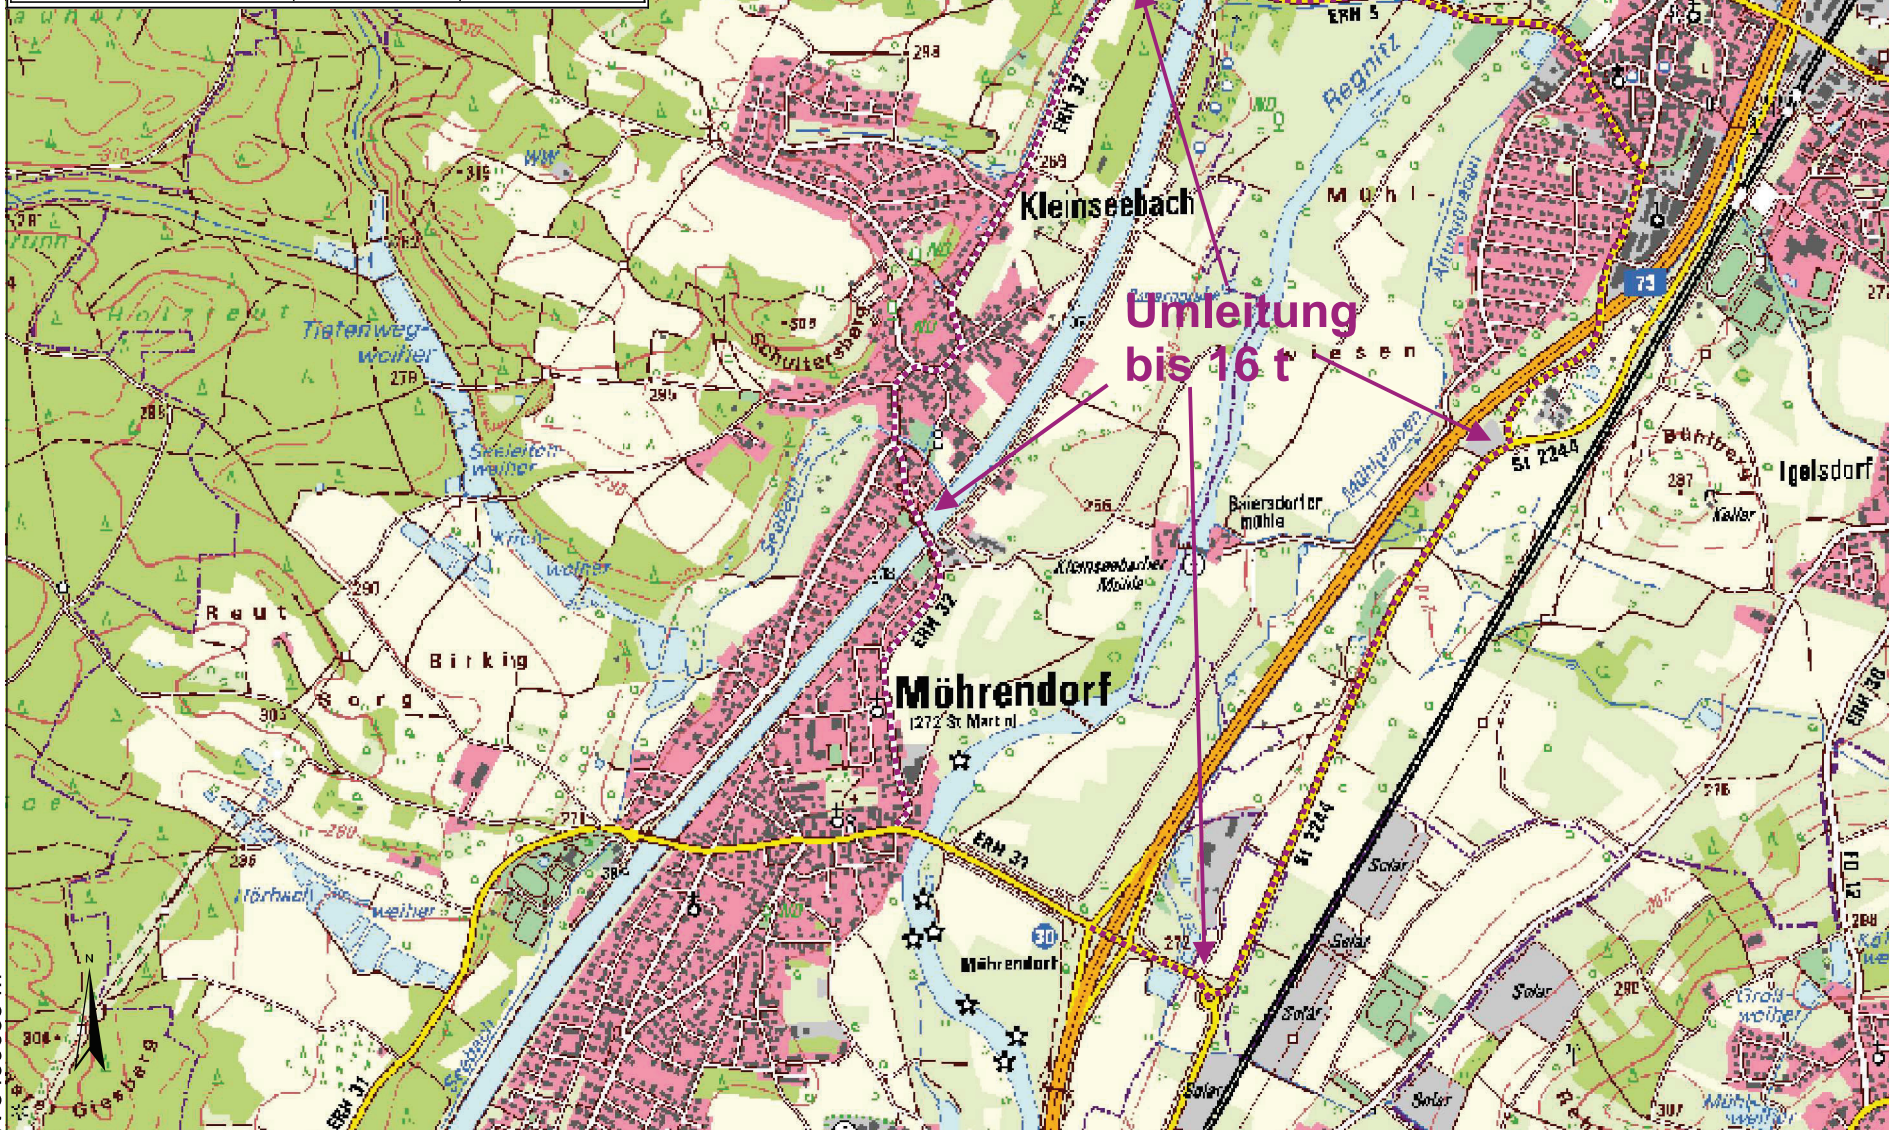

N 5499685 m

E 642309 m

E 647330 m

N 5503263 m

Titel		ERH 31 Sanierung Fließbrücke	
Inhalt		Umleitung Lkw-Verkehr über 16 t	
Institution		Landratsamt Erlangen-Höchstadt	
Bearbeiter	Datum	27.11.2025	Maßstab 1 : 50.000

